


Aichi Sky Expo 展示ホールA ブース配置想定図

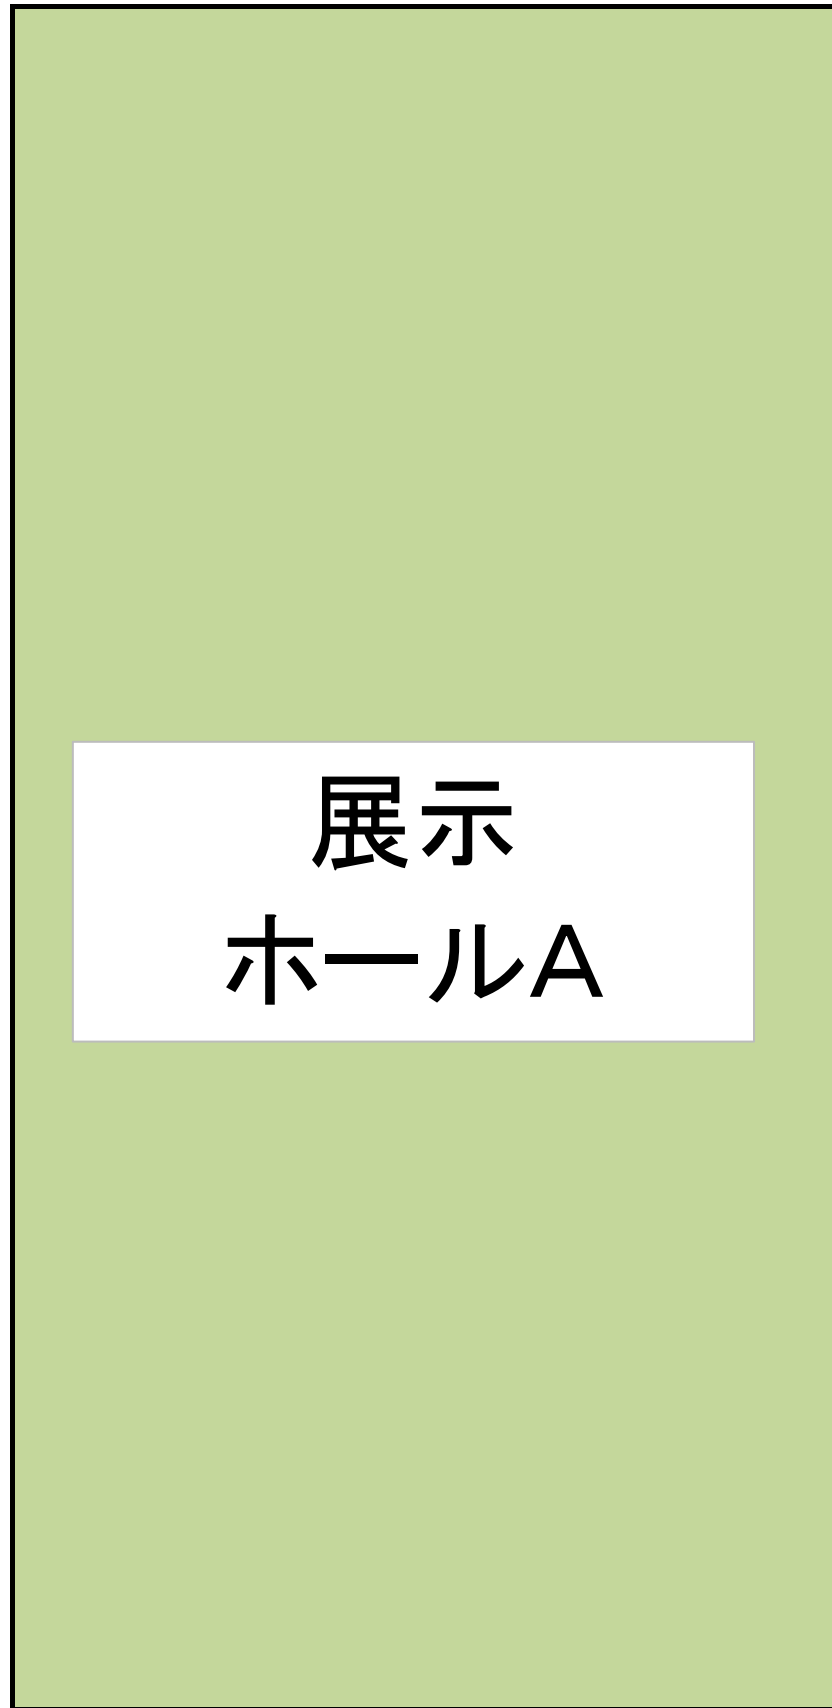


※ブースの配置や数量は変更になる可能性があります。



Aichi Sky Expo 会議室 配置想定図

エントランスホール

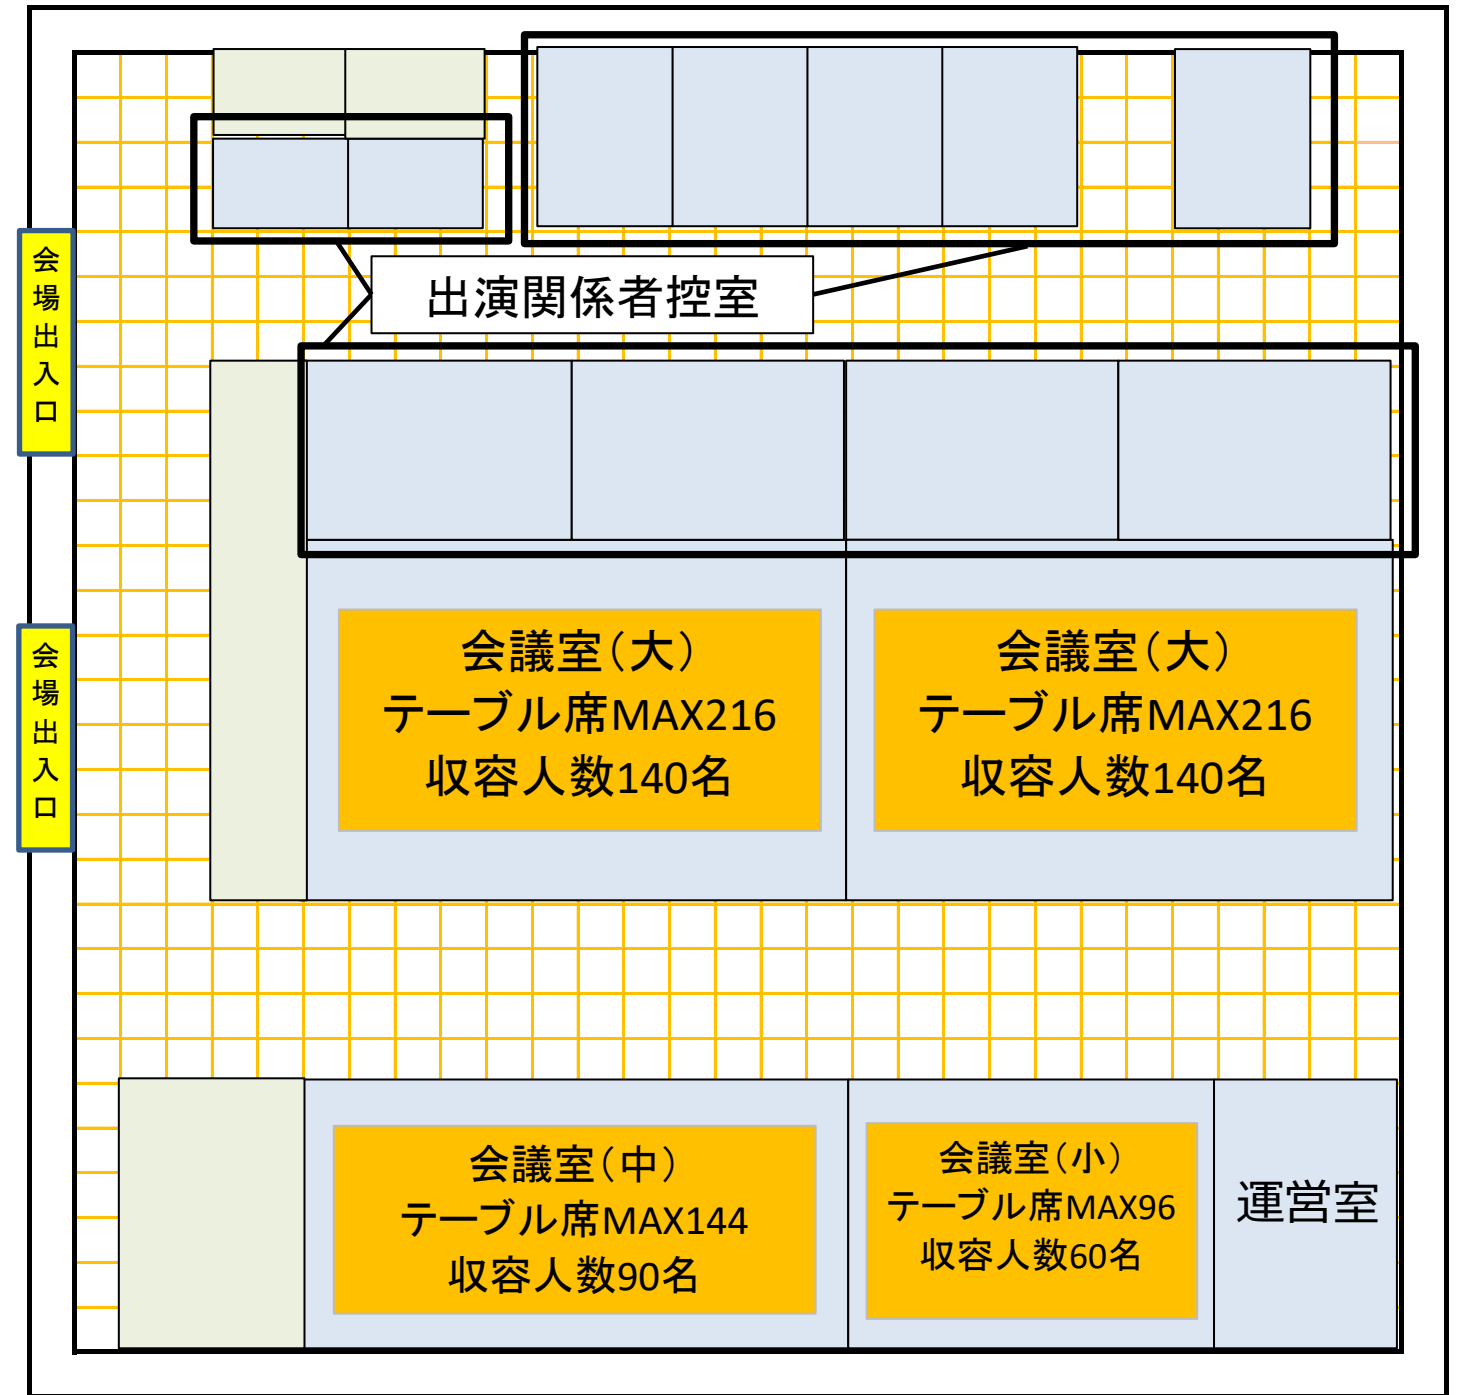

※会議室の配置や数量は変更になる可能性があります。